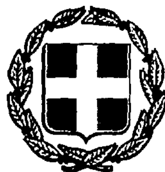


ΕΦΗΜΕΡΙΣ ΤΗΣ ΚΥΒΕΡΝΗΣΕΩΣ

ΤΗΣ ΕΛΛΗΝΙΚΗΣ ΔΗΜΟΚΡΑΤΙΑΣ

ΤΕΥΧΟΣ ΤΕΤΑΡΤΟ — Αρ. Φύλλου 674

16 Ιουνίου 1993

ΠΕΡΙΕΧΟΜΕΝΑ

ΑΝΑΔΑΣΩΣΕΙΣ

ΑΠΟΦΑΣΕΙΣ

ΑΠΑΛΛΟΤΡΙΩΣΕΙΣ

ΑΠΟΦΑΣΕΙΣ

ΑΝΑΚΟΙΝΩΣΕΙΣ

ΠΟΛΕΟΔΟΜΙΑ

ΑΠΟΦΑΣΕΙΣ

ΑΝΑΚΟΙΝΩΣΕΙΣ

ΑΝΑΔΑΣΩΣΕΙΣ

ΑΠΟΦΑΣΕΙΣ

Αριθ. 1219 (1)

Κήρυξη αναδασωτέας Δημόσιας Δασικής έκτασης (2) δύο τμημάτων συνολ. εμβαδού 1645,75m2 στη θέση «Ριζός» περιφέρειας Δήμου Λευκάδος.

Η ΝΟΜΑΡΧΗΣ ΛΕΥΚΑΔΑΣ

Έχοντας υπόψη:

1. Τις δ/ξεις του Ν. 3200/55 «περί διοικητικής αποκέντρωσης, όπως τροποποιήθηκε και συμπληρώθηκε μεταγενέστερα με το Ν.Δ. 532/70».
2. Τις δ/ξεις του άρθρου 117 παρ. 3 του Συντάγματος.
3. Τις δ/ξεις του Ν. 998/79 «περί προστασίας των δασών κ.λπ.» και ειδικότερα:
α) Του άρθρου 41 παρ. 1. β) Του άρθρου 38 παρ.1
4) Τις δ/γές του Υπουργείου Γεωργίας: 160417/1180/8.7.80, β) 182447/3049/24.9.80.
5) Την 1185/7.5.93 πρόταση της Δ/νσης Δασών Λευκάδας για κήρυξη της έκτασης ως αναδασωτέας, αποφασίζουμε:

Κηρύσσουμε αναδασωτέα με σκοπό την προστασία και επαναφορά της δασικής βλάστησης με φυσική αναγέννηση την δημοσία δασική έκταση, εμβαδού Τμήμα Ι. 933,5 μ² & Τμ. ΙΙ 710,25 μ² που βρίσκεται στη θέση Ριζός περιφ. Δήμου Λευκάδας.

Προσδιορίζεται από τα στοιχεία τμ. Ι. Α, Β, Γ, Δ, Ε, Ζ, Α, και Τμ. ΙΙ Α2, Β2, Γ2, Δ2, Ε2, Ζ2, Η2, Θ2, Α2 και έχει όρια:

Ανατολικά: Δημόσιο Δάσος αειφύλλων πλατυφύλλων.

Δυτικά: Δημόσιο Δάσος αειφύλλων πλατυφύλλων.

Βόρεια: Δημόσια Δασική έκταση.


Νότια: Δημόσιο Δάσος αειφύλλων πλατυφύλλων, όπως φαίνεται στο συνημμένο διάγραμμα που αποτελεί αναπόσπαστο μέρος της απόφασης αυτής.

Η απόφαση αυτή να δημοσιευθεί στην Εφημερίδα της Κυβερνήσεως.

Λευκάδα, 3 Ιουνίου 1993

Η Νομάρχης

ΑΓΓΕΛΑ ΑΒΟΥΡΗ

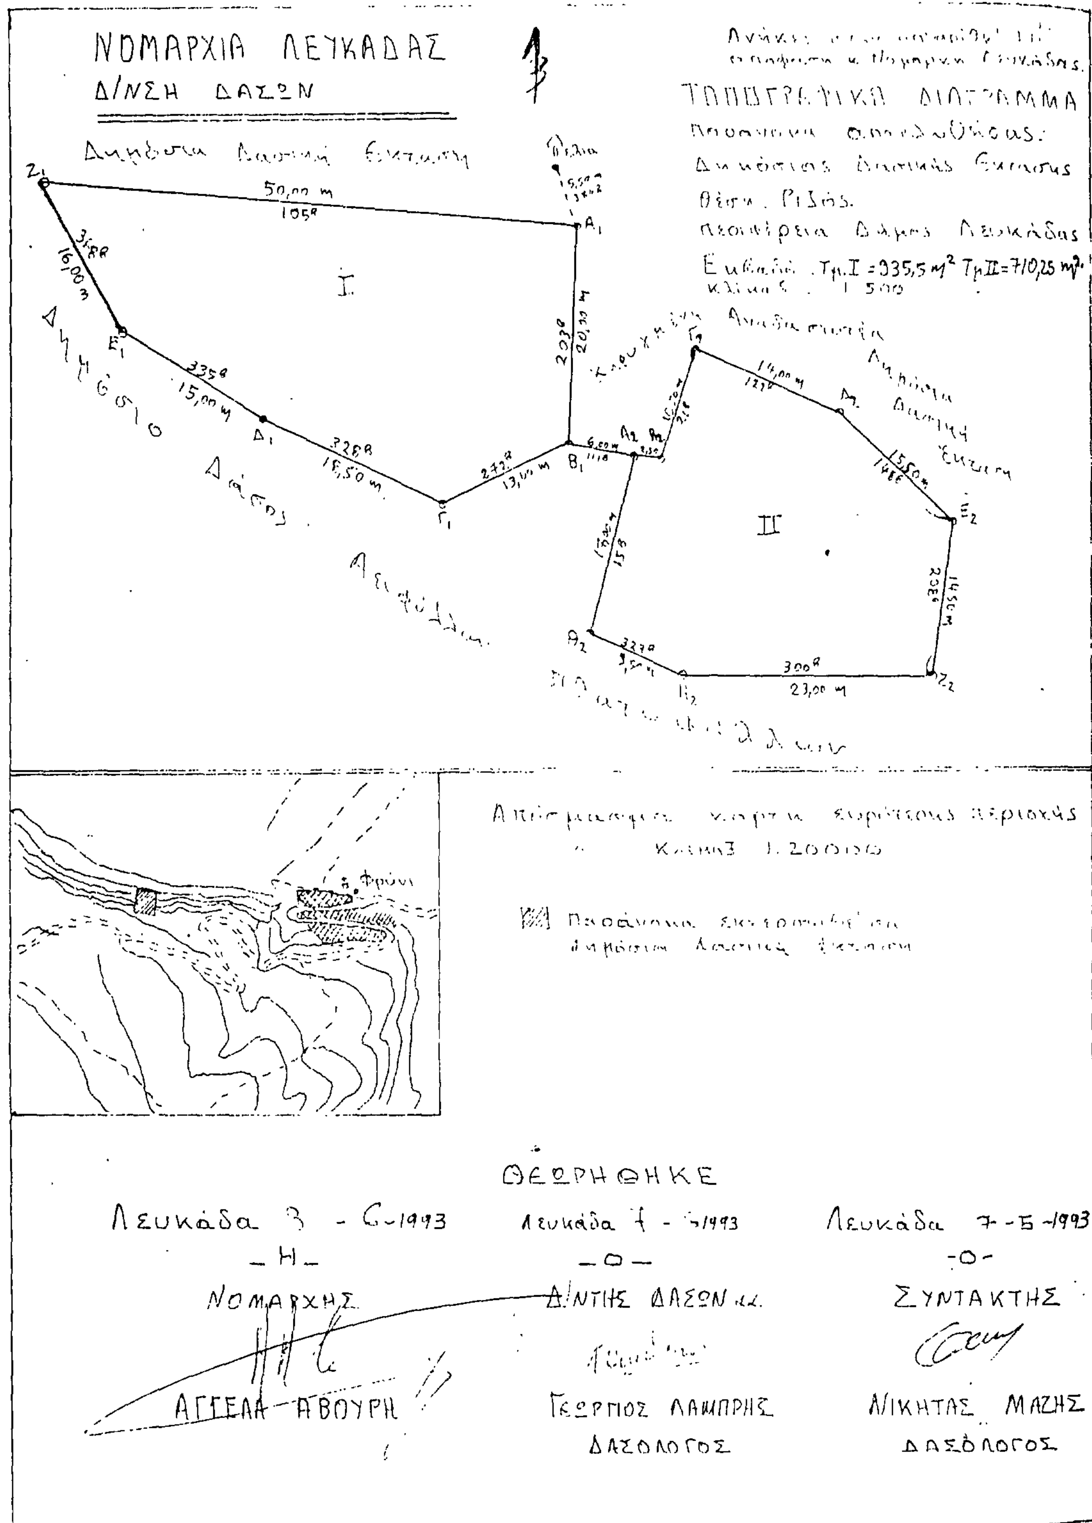
ΝΟΜΑΡΧΙΑ ΛΕΥΚΑΔΑΣ
Δ/ΝΣΗ ΔΑΣΩΝ
ΤΟΠΟΓΡΑΦΙΚΟ ΔΙΑΓΡΑΜΜΑ
Θέση Ριζός.
Εμβαδό Τμ.I =935,5 m² ΤμII=710,25 m²
Ι
ΙΙ
50,00 m
105ᵍ
16,00 m
15,00 m
18,50 m
13,00 m
20,30 m
14,00 m
23,00 m
ΘΕΩΡΗΘΗΚΕ
Λευκάδα 3 - 6-1993
Λευκάδα 7 - 5-1993
Λευκάδα 7 - 5 -1993
-Η-
-Ο-
-Ο-
ΝΟΜΑΡΧΗΣ
Δ/ΝΤΗΣ ΔΑΣΩΝ
ΣΥΝΤΑΚΤΗΣ
ΑΓΓΕΛΑ ΑΒΟΥΡΗ
ΓΕΩΡΓΙΟΣ ΛΑΜΠΡΗΣ
ΔΑΣΟΛΟΓΟΣ
ΝΙΚΗΤΑΣ ΜΑΖΗΣ
ΔΑΣΟΛΟΓΟΣ

ΑΠΑΛΛΟΤΡΙΩΣΕΙΣ

ΑΠΟΦΑΣΕΙΣ

Αριθ. 697/Φ342 (2)

Κήρυξη αναγκαστικής απαλλοτρίωσης για δημόσια ωφέλεια και ειδικότερα για την βελτίωση – διαπλάτυνση της Ε.Ο. 59 Μεσορράχης – Αμφίπολης Ν. Σερρών, στη χ.θ. 0+500, συνολικής έκτασης 610 μ².

Ο ΝΟΜΑΡΧΗΣ ΣΕΡΡΩΝ

Έχοντας υπόψη:

1. Τις διατάξεις του Ν.Δ. 797/71 «περί αναγκαστικών απαλλοτριώσεων», σε συνδιασμό με τις όμοιες του Β.Δ. 139/71 «περί της αρμοδιότητας των Νομαρχών προς κήρυξη αναγκαστικών τινών απαλλοτριώσεων».

2. Τις διατάξεις του άρθρου 23 του από 25 Νοεμβρίου 1929 Δ/τος «περί κωδικοποιήσεως των περί κατασκευή και συντηρήσεως οδών κειμένων διατάξεων».

3. Τις διατάξεις του Ν. 653/77 «περί υποχρεώσεως των παρόδιων ιδιοκτητών για την διάνοιξη οδών κ.λπ.», όπως τροποποιήθηκε και συμπληρώθηκε με του Ν. 960 (άρθ. 9 παρ. 4), Ν. 947/79 (άρθρο 62 παρ. 9 και 10), Ν. 1349/83 (άρθρο 14) και Ν. 1418/84 (άρθρο 25).

4. τις διατάξεις του Π.Δ. 929/79 «περί εκτελέσεως του άρθρου 1 του Ν. 653/77».

5. Την αριθμ. 1616/19.11.92 απόφαση της Δ.Σ.Ε. τ.14ης ΠΥΔΕ «περί εγκρίσεως κτηματολογίου».

6. Την αριθμ. Δ12/0/31017/3.2.93, απόφαση του Υπουργού ΠΕ.ΧΩ.Δ.Ε. (ΦΕΚ 165/2.3.93 τ.Δ'), αποφασίζουμε:

Κηρύσσουμε την αναγκαστική απαλλοτρίωση για δημόσια ωφέλεια και συγκεκριμένα για την βελτίωση – διαπλάτυνση της Ε.Ο. 59 Μεσορράχης – Αμφίπολης στην χ.θ. 0+500, συνολικής έκτασης 610 μ², όπως εμφανίζεται στα από 7.5.92 κτηματολογικό διάγραμμα και πίνακα του Τοπ. Μηχαν. ΤΕ Χίντζιου Θωμά, θεωρημένα από τον Προϊστάμενο Δ/νσης Συγκ. Έργων τ. 14ης ΠΥΔΕ, Θωμά Τσαΐρα, στις 19.11.92.

Στην απαλλοτρίωση αυτή που κηρύσσεται υπέρ και με δαπάνες του Δημοσίου (Αρ. Εργ. ΤΕΟ και 7212 χρ. 1992) έχουν εφαρμογή οι διατάξεις του άρθρου 1 του Α.Ν. 653/1977, όπως συμπληρώθηκαν με τις διατάξεις των παρ. 9 και 10 του άρθρου 26 του Ν. 947/1979, δηλαδή η δαπάνη της απαλλοτριώσεως βαρύνει εκτός από το Δημόσιο και τους ωφελούμενους παρόδιους ιδιοκτήτες με τις προϋποθέσεις, που προβλέπουν οι παραπάνω διατάξεις.

Στην έκταση που απαλλοτριώνεται προβάλλει δικαιώματα κυριότητας ο Μαυρίδης Ιωάννης του Δημητρίου, κάτοικος Μεσορράχης.

Η απόφαση αυτή να δημοσιευθεί στην Εφημερίδα της Κυβερνήσεως.

Σέρρες, 27 Μαΐου 1993

Ο Νομάρχης

ΑΝΑΣΤΑΣΙΟΣ ΛΙΑΣΚΟΣ

ΑΝΑΚΟΙΝΩΣΕΙΣ

Αριθ. Δ12α/φ.47/34755 (3)

Παρακατάθεση αποζημίωσης για ακίνητα που έχουν απαλλοτριωθεί με την απόφαση 1014494/6.3.90 ΦΕΚ 146/20.8.90 τ.Δ.' των Υπουργών Οικονομικών και ΠΕ.ΧΩ.Δ.Ε. για την διαπλάτυνση της Εθνικής οδού Αθηνών – Λαμίας στο Τμήμα από Σχηματάρι Ανισόπεδο κόμβο Ριτσώνας και για την κατασκευή των παραπλεύρων και βοηθητικών οδών SR στο υπόψη Τμήμα.

Ο ΥΠΟΥΡΓΟΣ
ΠΕΡΙΒΑΛΛΟΝΤΟΣ, ΧΩΡΟΤΑΞΙΑΣ & ΔΗΜ. ΕΡΓΩΝ

Έχοντας υπόψη:

1) Τις διατάξεις των άρθρων 7 και 8 του Ν. Δ/τος 797/1971 «για αναγκαστικές απαλλοτριώσεις» (ΦΕΚ 1/1.1.1971 τ.Δ.').

2) Τις διατάξεις του Π. δ/τος 69/8.2.1988 «για τον οργανισμό της Γενικής Γραμματείας Δημοσίων Έργων» (ΦΕΚ 28/16.2.88 τ.Α').

3) Τον πίνακα παρακατάθεσης των αποζημιώσεων κατά ιδιοκτησία με ημερομηνία 15.4.93 όπως έχει συνταχθεί σε εκτέλεση της απόφασης 138/7.11.91 Μον. Πρωτ. Χαλκίδας και 4184/21.4.90 Εφετείου Αθηνών και 63/92 Μον. Πρωτοδ. Χαλκίδας.

4) Την εξουσιοδοτική απόφαση του Υπουργού ΠΕ.-ΧΩ.Δ.Ε. Δ17α/0/79/24.8.89 ΦΕΚ 666/6.9.89 τ.Δ.' ειδοποιούμε τα πρόσωπα που έχουν ή αξιώνουν εμπράγματα δικαιώματα στα ακίνητα που έχουν απαλλοτριωθεί με την απόφαση που αναφέρεται στο θέμα ότι, η αποζημίωση των εκτάσεων και των επικειμένων τους, όπως σημειώνονται στα σχετικά κτηματολόγια, έχει κατατεθεί στο Ταμείο Παρ/κών και Δανείων Αθηνών με την έκδοση του γραμματίου παρακαταθήκης 1895/27.5.93 συνολικού ποσού 83.241.860 δραχμών.

Η αποζημίωση έχει κατατεθεί υπέρ των φερομένων ως ιδιοκτητών κατά τις ενδείξεις των σχετικών κτηματολογίων σε συνδυασμό με τις ενδείξεις της καθοριστικής των αποζημιώσεων απόφασης και θα καταβληθεί στα πρόσωπα που θα αναγνωριστούν δικαιούχοι με απόφαση του Μονομελούς Πρωτοδικείου της περιφερείας των ακινήτων.

Η ανακοίνωση αυτή να δημοσιευθεί στην Εφημερίδα της Κυβερνήσεως.

Αθήνα, 9 Ιουνίου 1993

Με εντολή Υπουργού

Η Τμηματάρχης

ΒΑΡ. ΓΚΟΤΣΟΥΛΙΑ

Αριθ. Δ12α/φ.7/34626 (4)

Παρακατάθεση αποζημίωσης για ακίνητα που έχουν απαλλοτριωθεί με την απόφαση 1091011/6538/0010/23.10.1993 ΦΕΚ 824/12.11.91 τ.'Δ.' των Υπουργών Οικονομικών και ΠΕ.ΧΩ.Δ.Ε. για τη βελτίωση της Εθνικής οδού 30 Φάρσαλα - Καρδίτσα - Τρίκαλα με την διάνοιξη της Περιφερειακής οδού Καρδίτσας.

Ο ΥΠΟΥΡΓΟΣ ΠΕΡΙΒΑΛΛΟΝΤΟΣ, ΧΩΡΟΤΑΞΙΑΣ & ΔΗΜ. ΕΡΓΩΝ

Έχοντας υπόψη:

1) Τις διατάξεις των άρθρων 7 και 8 του Ν. Δ/τος 797/1971 «για αναγκαστικές απαλλοτριώσεις» (ΦΕΚ 1/1.1.1971 τ.Δ.').

2) Τις διατάξεις του Π. δ/τος 69/8.2.1988 «για τον οργανισμό της Γενικής Γραμματείας Δημοσίων Έργων» (ΦΕΚ 28/16.2.88 τ.Α').

3) Τον πίνακα παρακατάθεσης των αποζημιώσεων κατά ιδιοκτησία με ημερομηνία 20.10.1992 όπως έχει συνταχθεί σε εκτέλεση της απόφασης 300/26.8.1992 του Μονομελούς Πρωτοδικείου Καρδίτσας.

4) Την εξουσιοδοτική απόφαση του Υπουργού ΠΕ.-ΧΩ.Δ.Ε. Δ17α/01/79/24.8.1989 ΦΕΚ 666/6.9.89 τ.Δ.' ειδοποιούμε τα πρόσωπα που έχουν ή αξιώνουν εμπράγματα δικαιώματα στα ακίνητα που έχουν απαλλοτριωθεί με την απόφαση που αναφέρεται στο θέμα ότι, η αποζημίωση των εκτάσεων και των επικειμένων τους, όπως σημειώνονται στα σχετικά κτηματολόγια, έχει κατατεθεί στο Γραφείο Παρ/κών και Δανείων Καρδίτσας με την έκδοση του γραμματίου παρακαταθήκης 033338/12.5.1993 συνολικού ποσού 159.622.706 δραχμών.

Η αποζημίωση έχει κατατεθεί υπέρ των φερομένων ως ιδιοκτητών κατά τις ενδείξεις των σχετικών κτηματολογίων σε συνδυασμό με τις ενδείξεις της καθοριστικής των αποζημιώσεων απόφασης και θα καταβληθεί στα πρόσωπα που θα αναγνωριστούν δικαιούχοι με απόφαση του Μονομελούς Πρωτοδικείου της περιφέρειας των ακινήτων.

Η ανακοίνωση αυτή να δημοσιευθεί στην Εφημερίδα της Κυβερνήσεως.

Αθήνα, 31 Μαΐου 1993

Με εντολή Υπουργού
Η Τμηματάρχης
ΒΑΡ. ΓΚΟΤΣΟΥΛΙΑ

ΠΟΛΕΟΔΟΜΙΑ

ΑΠΟΦΑΣΕΙΣ

Αριθ. 14679/424/93 (5)

Τροποποίηση ρυμοτομικού σχεδίου Φιλοθέης Αττικής στο Ο.Τ. 105.

Ο ΝΟΜΑΡΧΗΣ ΑΝ. ΑΤΤΙΚΗΣ

Έχοντας υπόψη:

1) Τις διατάξεις του από 17.7.1923 Ν.Δ. «περί σχεδίων πόλεων και κωμών του Κράτους» όπως τροποποιήθηκε και συμπληρώθηκε μεταγενέστερα.

2) Τις διατάξεις του Ν. 3200/55 «περί διοικητικής αποκεντρώσεως» όπως τροποποιήθηκαν και συμπληρώθηκαν.

3) Τις διατάξεις του Α.Ν. 314/68 όπως τροποποιήθηκαν και συμπληρώθηκαν με το Ν.Δ. 1018/71.

4) Τις διατάξεις του Π.Δ. 183 ΦΕΚ 70Α/86 περί εγκρίσεως τροποποιήσεων σχεδίων πόλεων.

5) Της υπ' αρ. 195/92 και 106/93 αποφάσεως του Δημ. Συμβουλίου.

6) Το πρακτικό 36 της συνεδρίας 17 του ΣΧΟΠ την 20.5.93.

7) Την αρ. 2011/93 βεβαίωση του Δήμου Φιλοθέης ότι η εν λόγω τροποποίηση δεν βαρύνει τον Δημοτικό προϋπολογισμό.

8) Τις διατάξεις του άρθρου 29Α του Ν. 1558/83 όπως προστέθηκε με το άρθρο 27 του Ν. 2081/92 (ΦΕΚ 54Α) και το γεγονός ότι από τις διατάξεις αυτής της απόφασης δεν προκαλείται δαπάνη σε βάρος του Δημ. προϋπολογισμού, αποφασίζουμε:

Εγκρίνουμε την τροποποίηση του ρυμοτομικού σχεδίου Φιλοθέης του Ο.Τ. 105 με την μετατόπιση των ΡΓ και ΟΓ εκατέρωθεν αδιεξόδου οδού και πλατείας για την άρση συμφωνίας Δ/τος ρυμοτομίας και πραγματικότητας όπως απεικονίζεται στο συνημμένο τοπογραφικό διάγραμμα.

Η απόφαση αυτή να δημοσιευθεί στην Εφημερίδα της Κυβερνήσεως.

Αγία Παρασκευή, 4 Ιουνίου 1993

Ο Νομάρχης
Ε. ΧΑΡΑΛΑΜΠΙΔΗΣ

ΕΛΛΗΝΙΚΗ ΔΗΜΟΚΡΑΤΙΑ
ΝΟΜΑΡΧΙΑ ΑΝΑΤ. ΑΤΤΙΚΗΣ
ΔΙΕΥΘΥΝΣΗ ΠΟΛΕΟΔΟΜΙΑΣ
ΤΜΗΜΑ Α' ΤΡΟΠΟΠΟΙΗΣΕΩΝ

Ο ΝΟΜΑΡΧΗΣ

Αριθ. 2935 (6)

Τροποποίηση - συμπλήρωση της 91/1992 απόφασης Νομάρχη Ιωαννίνων. Έγκριση μελέτης Πολεοδόμησης και επέκτασης οικισμού Νεοχωροπούλου Ν. Ιωαννίνων.

Ο ΝΟΜΑΡΧΗΣ ΙΩΑΝΝΙΝΩΝ

Έχοντας υπόψη:

1. Τις διατάξεις του Ν. Δ/τος της 17.7.1923 (ΦΕΚ 228Α'/16.8.1923) «περί σχεδίων πόλεων και κωμών του Κράτους» και συγκεκριμένα του άρθρου 3 αυτού.

2. Τις διατάξεις του Ν. 3200/55 (ΦΕΚ 97/23.4.55) «περί διοικητικής αποκεντρώσεως» όπως τροποποιήθηκαν και συμπληρώθηκαν με το Ν. Δ/γμα 532/70.

3. Τις διατάξεις του Α.Ν. 314/68 (ΦΕΚ 47Α') όπως αντικαταστάθηκε με το Ν. Δ/γμα 1018/71 (ΦΕΚ 220Α').

4. Τις διατάξεις του Π. Δ/τος 183/1986 (ΦΕΚ 70Α'/5.6.86) για «έγκριση τροποποιήσεων και καθορισμό όρων και περιορισμών δόμησης από τους Νομάρχες».

5. Το εγκεκριμένο ρυμοτομικό σχέδιο οικισμού Νεοχωροπούλου (αρ. έγκρισης 91/1992 απόφασης Νομάρχη).

6. Την γνώμη του Σ.ΧΟΠ του Νομού που διατυπώθηκε στην υπ' αριθ. 10/28.4.93 πράξη, αποφασίζουμε:

Τη συμπλήρωση των όρων δόμησης που καθορίσθηκαν με την υπ' αριθ. 91/23.3.92 απόφαση Νομάρχη ως εξής:

Κατα παρέκκλιση θεωρούνται άρτια και οικοδομήσιμα εφ' όσον ήταν άρτια και οικοδομήσιμα, είτε κατά κανόνα είτε κατά παρέκκλιση, σύμφωνα με τις διατάξεις που ίσχυαν κατά την ημέρα δημοσίευσης της 91/1992 απόφασης Νομάρχη.

Από τις διατάξεις αυτής της απόφασης δεν προκύπτει δαπάνη σε βάρος του προϋπολογισμού της οικείας Κοινότητας.

Η απόφαση αυτή να δημοσιευθεί στην Εφημερίδα της Κυβερνήσεως.

Ιωάννινα, 31 Μαΐου 1993

Ο Νομάρχης

ΓΕΩΡΓΙΟΣ ΔΙΔΑΓΓΕΛΟΣ

Αριθ. 3852 (7)

Τροποποίηση του ρυμοτομικού σχεδίου Κάτω Δάττο Καβάλας.

Ο ΝΟΜΑΡΧΗΣ ΚΑΒΑΛΑΣ

Έχοντας υπόψη:

1. Το Ν.Δ. της 17.7.1923 «περί σχεδίων πόλεων και κωμών του Κράτους» όπως τροποποιήθηκε και συμπληρώθηκε μέχρι σήμερα.

2. Το Ν.Δ. 1018/1971 και τον Α.Ν. 314/1968 όπως τροποποιήθηκε.

3. Το από 2.4.1985 Π.Δ. (ΦΕΚ 225Δ/14.5.1985) «Μεταβίβαση αρμοδιοτήτων στους Νομάρχες για την έγκριση και τροποποίηση ρυμοτομικών σχεδίων καθώς και όρων και περιορισμών δόμησης αγροτικών οικισμών».

4. Την υπ' αριθμ. 16/19.4.1993 απόφαση του Κοινοτικού Συμβουλίου Πολυστύλου Καβάλας.

5. Την υπ' αριθμ. 8/178/3.5.1993 γνωμοδότηση του Συμβουλίου ΧΟΠ Ν. Καβάλας.

6. Το υπ' αριθμ Γ: 167/15.2.1993 έγγραφο της Δ/νσης Γεωργίας Καβάλας, αποφασίζουμε:

1. Την τροποποίηση του ρυμοτομικού σχεδίου Κάτω Δάτου όπως φαίνεται στο συνημμένο και θεωρημένο από τον Πρ/νο του ΤΠ και ΠΕ διάγραμμα σε κλίμακα 1:1000.


2. Η απόφαση αυτή δεν επιβαρύνει τον προϋπολογισμό του οικείου ΟΤΑ.

3. Η απόφαση αυτή με το διάγραμμα να δημοσιευθεί στην Εφημερίδα της Κυβέρνησης και ισχύει από τη δημοσίευσή της.

Καβάλα, 18 Μαΐου 1993

Ο Νομάρχης

ΑΘΑΝΑΣΙΟΣ ΠΑΡΤΑΛΗΣ

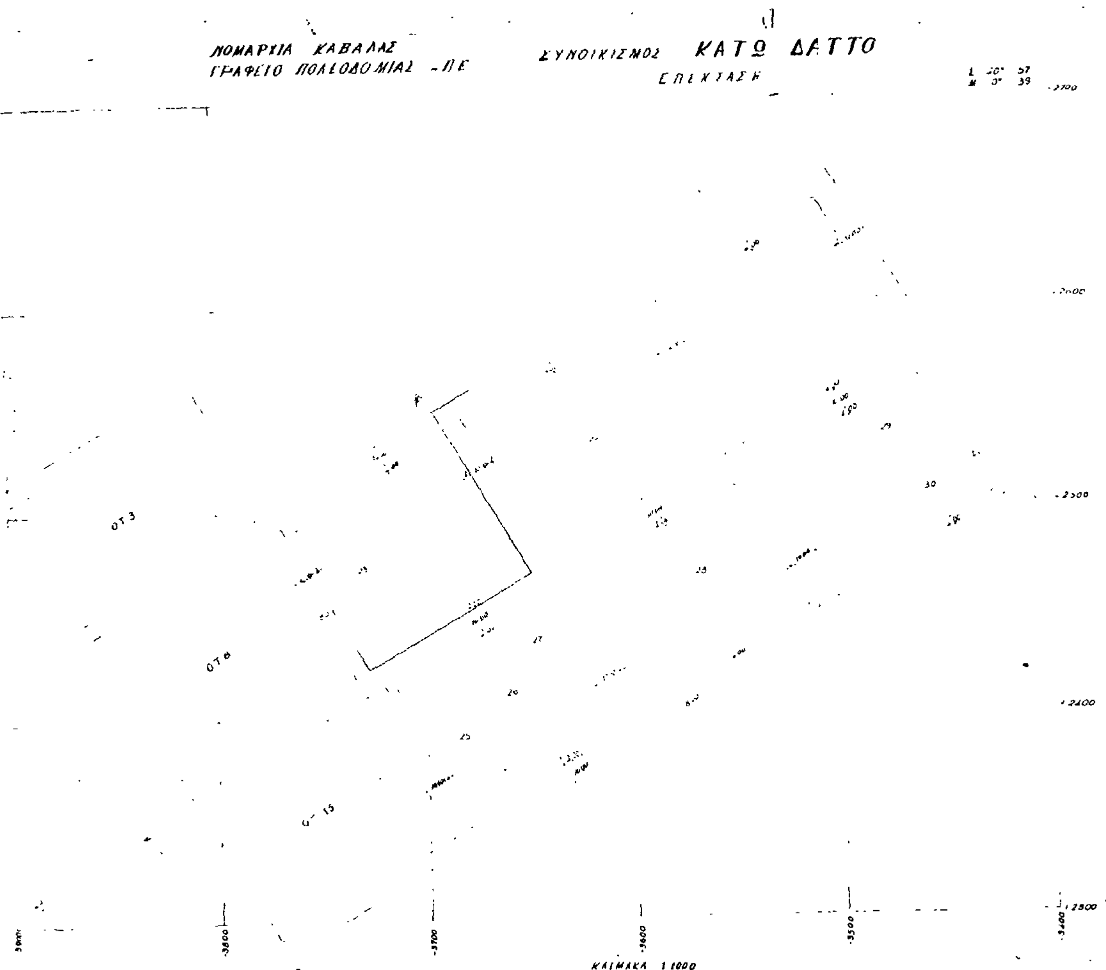

ΠΟΛΗ:	Κάτω Δάττο
ΘΕΜΑ:	Τροποποίηση ρυμοτομικού σχεδίου
ΘΕΣΗ:	
ΚΛΙΜΑΚΕΣ:	1:1000 ~~1:500~~

ΘΕΩΡΗΘΗΚΕ

και συνοδεύει την με αριθμό 3552/ [illegible]-5-1993 Απόφαση του [illegible] Καβάλας

Καβάλα: 15-5-1993

Ο ΠΡΟΪΣΤΑΜΕΝΟΣ Τ.Π. & ΠΕ.

Σ. ΜΠΕΝΕΒ[illegible]
ΑΡΧ. ΜΗΧΑΝΙΚΟΣ Α'Β.

140

ΑΝΑΚΟΙΝΩΣΕΙΣ

(8)

Παρακατάθεση αποζημιώσεως λόγω προσκυρώσεως εκτάσεως στη Λυκόβρυση Αττικής.

Με το υπ' αριθμόν 1909/9.6.1993 γραμμάτιο συστάσεως παρακαταθήκης του Ταμείου Παρακαταθηκών και Δανείων οι Δημήτριος Βούδημος και Γεώργιος Βούδημος κατέθεσαν στο Ταμείο Παρακαταθηκών και Δανείων το ποσό των δραχμών (161.000) για αποζημίωση της Σταυρούλας Πάντου λόγω προσκύρωσης εκτάσεως $μ^2$ (4,60) που βρίσκεται στην Λυκόβρυση Αττικής και η οποία γίνεται δυνάμει της υπ' αριθμόν 205/61 πράξης τακτοποιήσεως του Πολεοδομικού Γραφείου Αθηνών όπως αυτή τροποποιήθηκε με την υπ' αριθμόν 41/82 πράξη τακτοποιήσεως του Πολεοδομικού Γραφείου Ανατολικής Αττικής. Δια την ανωτέρω προσκύρωση υποβλήθηκε στην Δ.Ο.Υ. ΑΜΑΡΟΥΣΙΟΥ η υπ' αριθμόν 1025/93 δήλωση Φ.Μ.Α. και η τιμή μονάδος καθορίστηκε με την υπ' αριθμόν 803/91 απόφαση του Μονομελούς Πρωτοδικείου Αθηνών.

Η απόφαση αυτή να δημοσιευθεί στην Εφημερίδα της Κυβερνήσεως.

(Αριθ. διώγ. Ταμ. Γεν. Εσ. Αθ. 7060851/10.6.93).

Αθήνα, 10 Ιουνίου 1993

Η Συμβολαιογράφος

ΒΑΣΙΛΙΚΗ ΑΡΓΥΡΙΑΔΟΥ - ΧΟΝΔΡΟΥ

ΑΠΟ ΤΟ ΕΘΝΙΚΟ ΤΥΠΟΓΡΑΦΕΙΟ